



INDICAÇÃO Nº. 016/2023

OS VEREADORES DA BANCADA DO MDB, que abaixo subscrevem, no uso de suas atribuições legais e de conformidade com o disposto na Lei Orgânica e no Regimento Interno desta Câmara Municipal, propõe a seguinte INDICAÇÃO ao Poder Executivo:

INDICAM ao Excelentíssimo Senhor Prefeito para que através do setor competente, promova estudos objetivando utilizar o terreno público pertencente ao município que está localizado na quadra da CORSAN ao lado da quadra poliesportiva, para fazer concessões de uso destes lotes, com base no projeto em anexo, às empresas que atuam no município ou que desejam se instalar, como forma de incentivo, tendo em vista que o município perdeu muitas empresas ao longo dos anos, sendo esta uma estratégia para gerar mais emprego e, por consequência, movimentar a economia de nossa cidade.

JUSTIFICATIVA:

A justificativa da presente indicação será apresentada em Plenário.

Câmara de Vereadores de Maximiliano de Almeida - RS, 03 de agosto de 2023.

Ver. André Fernando Zucunelli

Ver. Cláudio Grando

Ver^a. Daiane Barancelli

Ver. Euclides Dal Bello

Aprovado

por unanimidade de votos


Sala das Sessões, 04/08/2023.

Rúbrica do Presidente








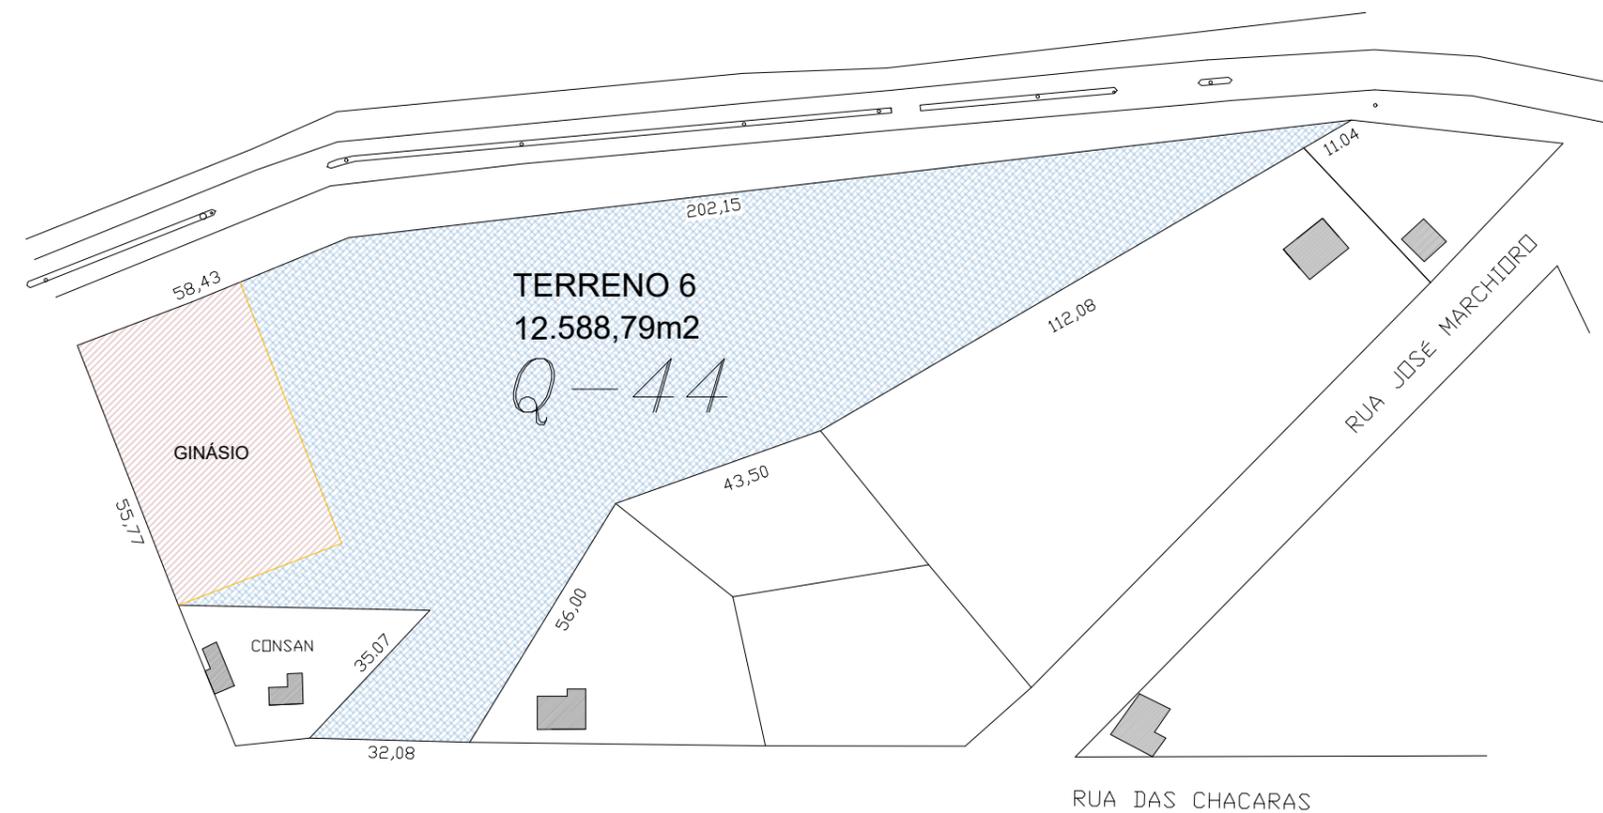




NOTA 01: A projeção dos loteamentos foi feita conforme mapa disponibilizado pela prefeitura. Mediante levantamento poderá haver alterações.
 NOTA 02: Todos os lotes possuem 4 vagas de estacionamento, exceto o lote 1 e 10, que possuem 6 e 8, respectivamente.
 NOTA 03: Pavilhões com dimensão de 10 x 20 m (200m²).

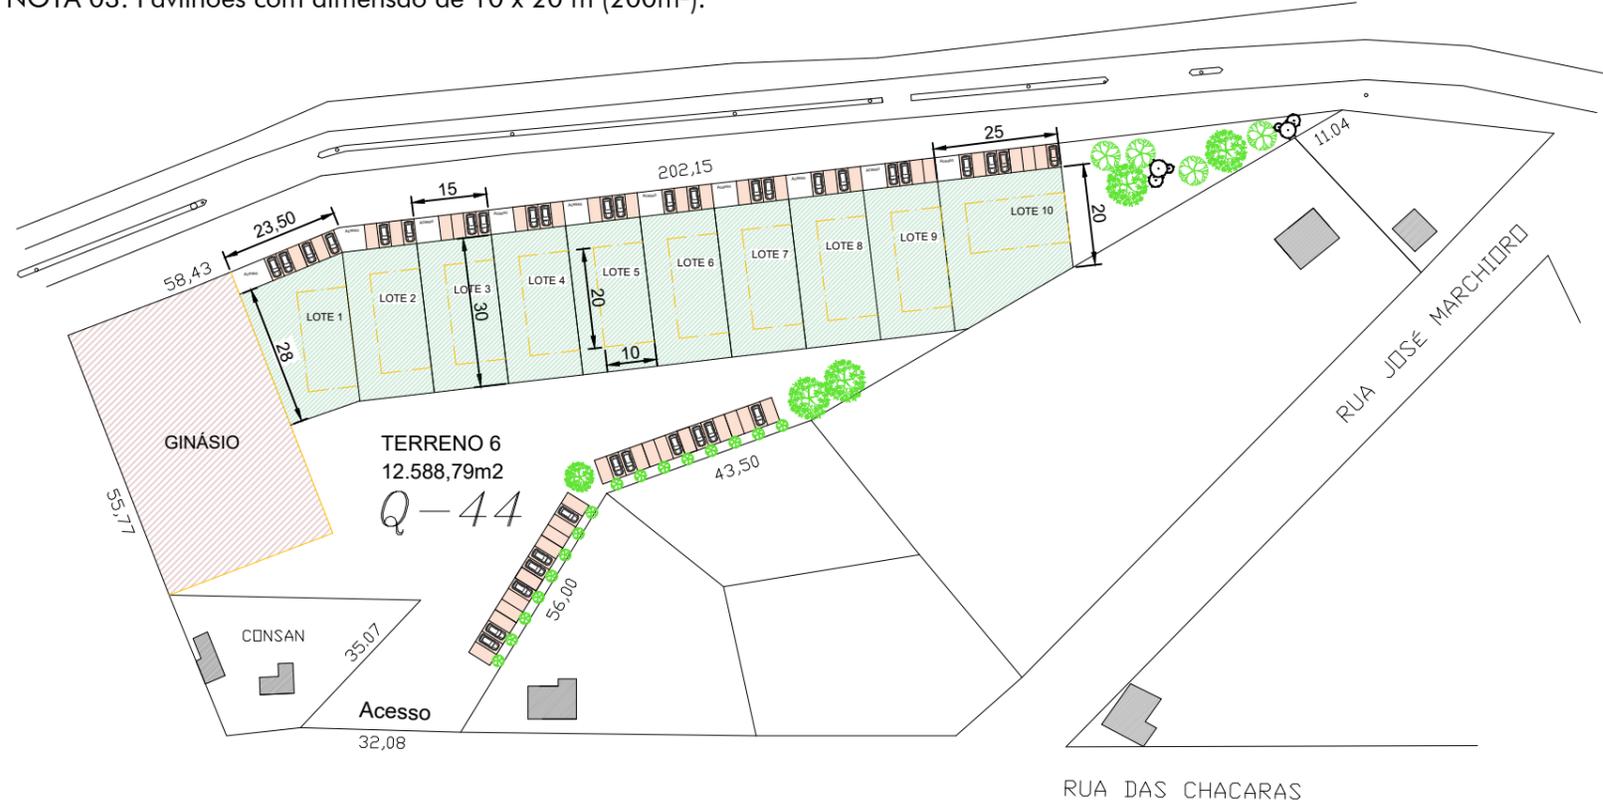

LEGENDA
 TERRENO
 GINÁSIO

LOCALIZAÇÃO
 ESC: 1/1000

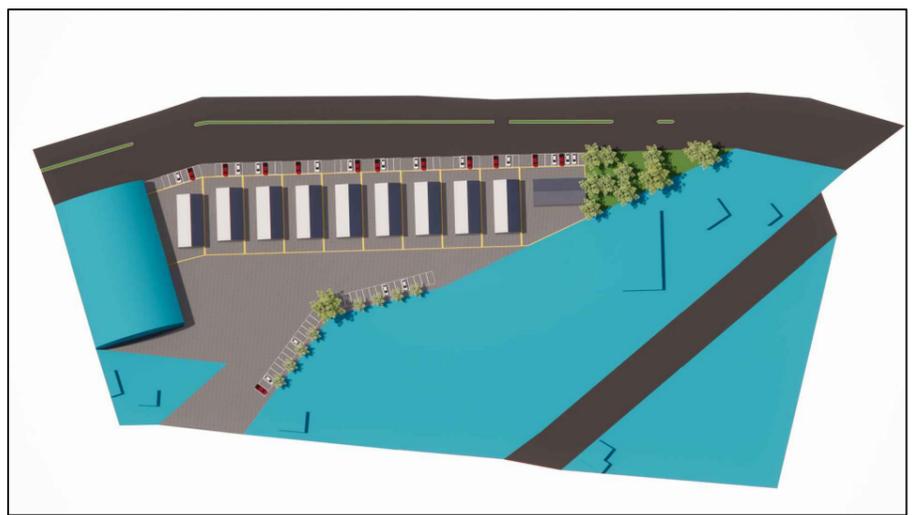

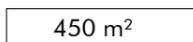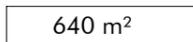LEGENDA
 525,70 m² Lote 1
 450 m² Lote 2, 3, 4, 5, 6, 7, 8, 9
 640 m² Lote 10

PROJEÇÃO DE LOTEAMENTO
 ESC: 1/1000